



Republika e Kosovës  
Republika Kosova-Republic of Kosovo  
Qeveria -Vlada-Government

Ministria e Mjedisit dhe Planifikimit Hapësinor /Ministarstvo Sredine i Prostornog Planiranja/Ministry of Environment and Spatial Planning

AGJENCIA KADASTRALE E KOSOVËS/ KATASTARSKA AGENCIJA KOSOVA/ KOSOVA CADASTRAL AGENCY

Zyra kadastrale komunale / Opštinska katastarska kancelarija: **Ferizaj**


Nr. i njësisë kadastrale / Br. katastarske jedinice : **1004-0**

Zona kadastrale / Katastarska zona: **Lloshkobare**

Numri i lëndës / Broj predmeta: \_\_\_\_\_

Lloji i njësisë kadastrale / Vrsta katastarske jedinice : **Parcel**

Shkalla e zvoglimit / Razmera plana : **1:1000**

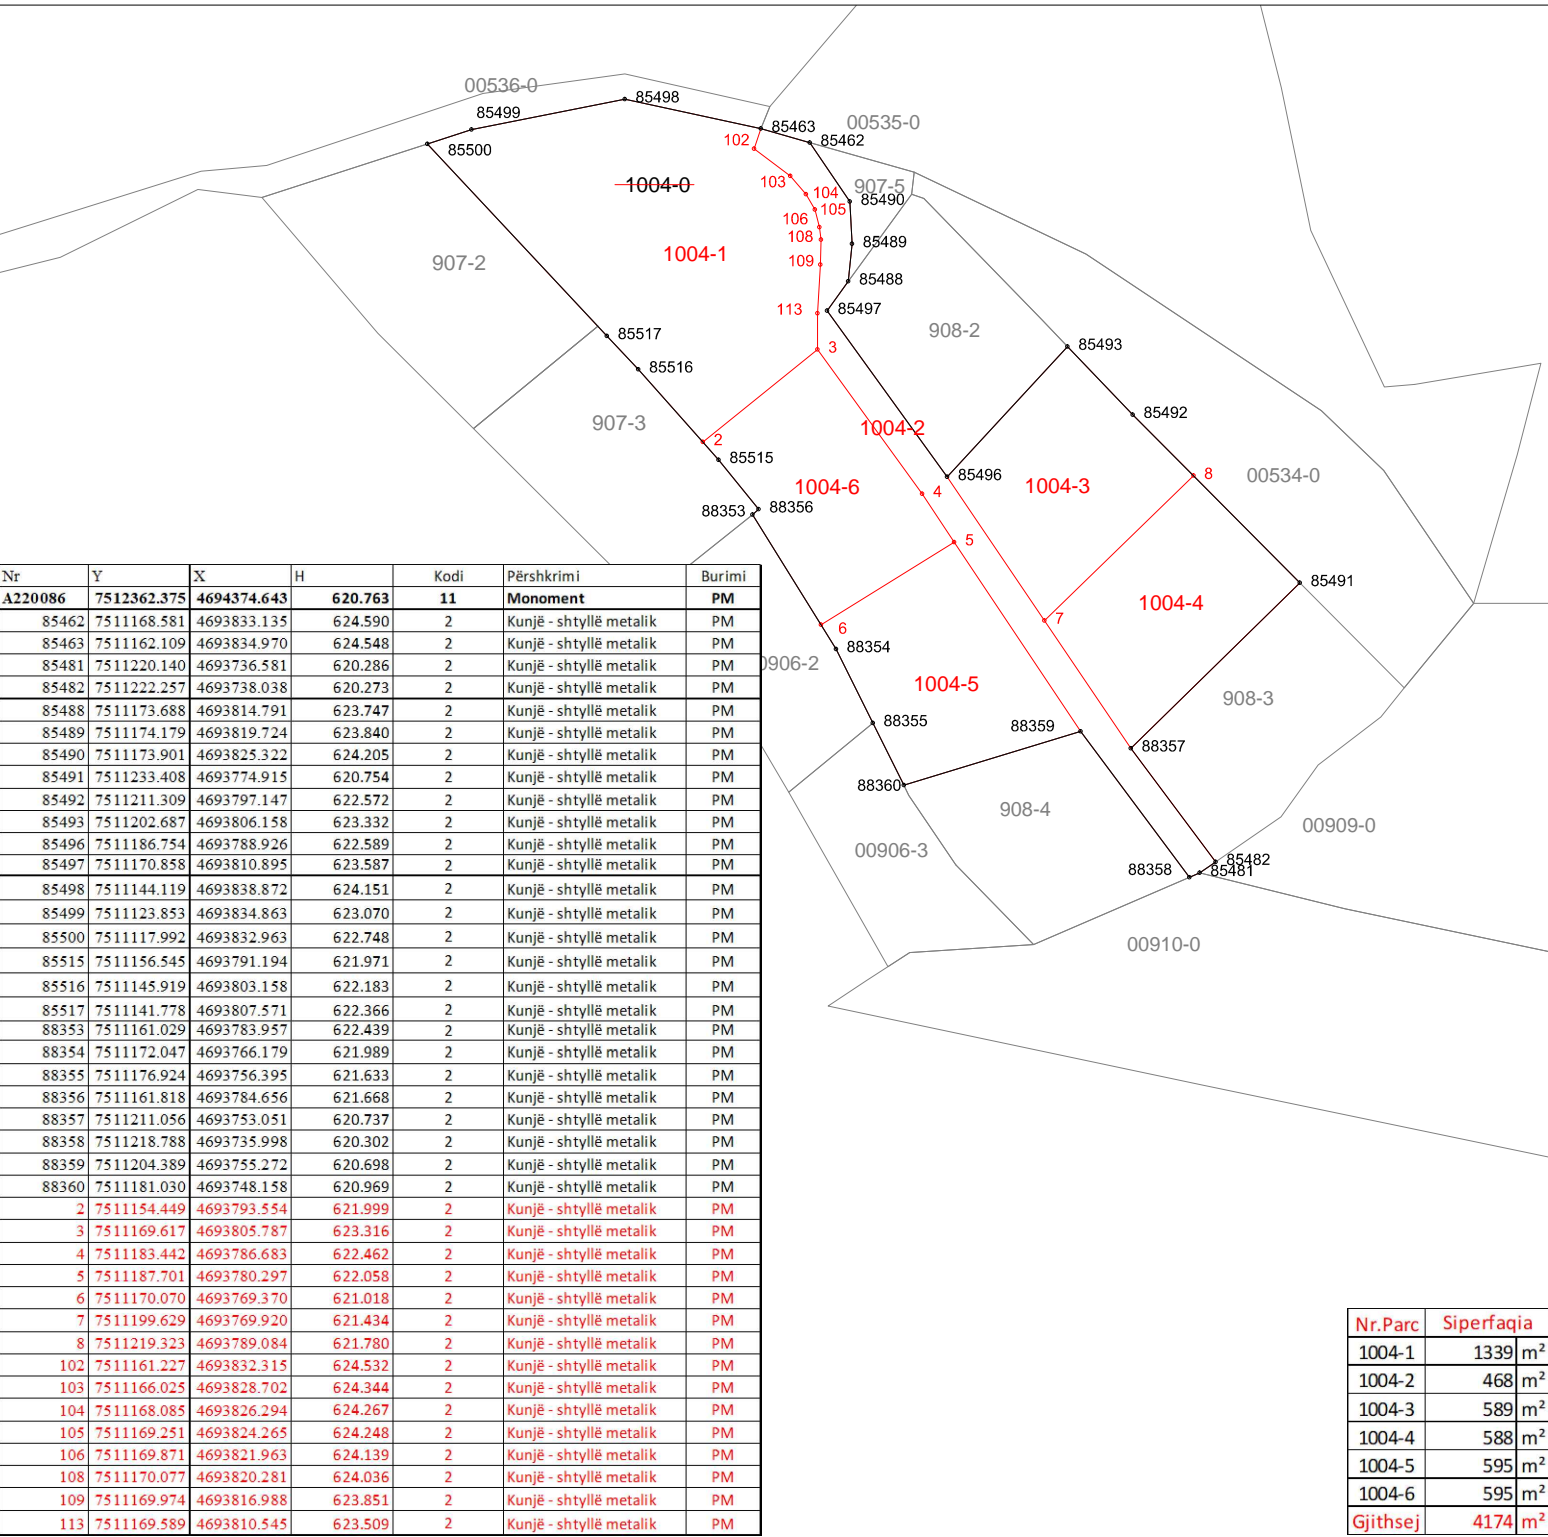

Nr.Parc	Siperfaqia
1004-1	1339 m <sup>2</sup>
1004-2	468 m <sup>2</sup>
1004-3	589 m <sup>2</sup>
1004-4	588 m <sup>2</sup>
1004-5	595 m <sup>2</sup>
1004-6	595 m <sup>2</sup>
Gjithsej	4174 m <sup>2</sup>

Rilevoi / Snimio: **LIRIDON SEJDIU**  
(emri dhe mbiemri i gjeodetit/kompanisë/ ime i prezime geodeta/ kompanije)

Aprovoi / Usvojio: \_\_\_\_\_  
(emri dhe mbiemri i përsorit zyrtar/ ime i prezime shërbëtor ligj)

Nr. i licencës / Br. licence: **140**

V.V.

Nënshkrimi / Potpis: \_\_\_\_\_

Nënshkrimi / Potpis: \_\_\_\_\_

Data e rievimit / Datum snimanja: **28.08.2020**

Data e aprovimit / Datum usvajanja: \_\_\_\_\_