



Republika e Kosovës  
Republika Kosova-Republic of Kosovo  
Qeveria -Vlada-Government

Ministria e Mjedisit dhe Planifikimit Hapësinor /Ministarstvo Sredine i Prostornog Planiranja/Ministry of Environment and Spatial Planning  
AGJENCIA KADASTRALE E KOSOVËS/ KATASTARSKA AGENCIJA KOSOVA/ KOSOVA CADASTRAL AGENCY

Zyra kadastrale komunale / Opštinska katastarska kancelarija: Ferizaj

Nr. i njësisë kadastrale / Br. katastarske jedinice : 907-4,908-1


Zona kadastrale / Katastarska zona: Lloshkobare

Numri i lëndës / Broj predmeta: \_\_\_\_\_

Lloji i njësive kadastrale / Vrsta katastarske jedinice : Parcel

Shkalla e zvoglimit / Razmera plana : 1:750

Nr.Parc	Siperfaqia
908-5	588 m <sup>2</sup>
908-6	588 m <sup>2</sup>
908-7	349 m <sup>2</sup>
908-8	595 m <sup>2</sup>
908-9	595 m <sup>2</sup>
Gjithsej	2715 m <sup>2</sup>

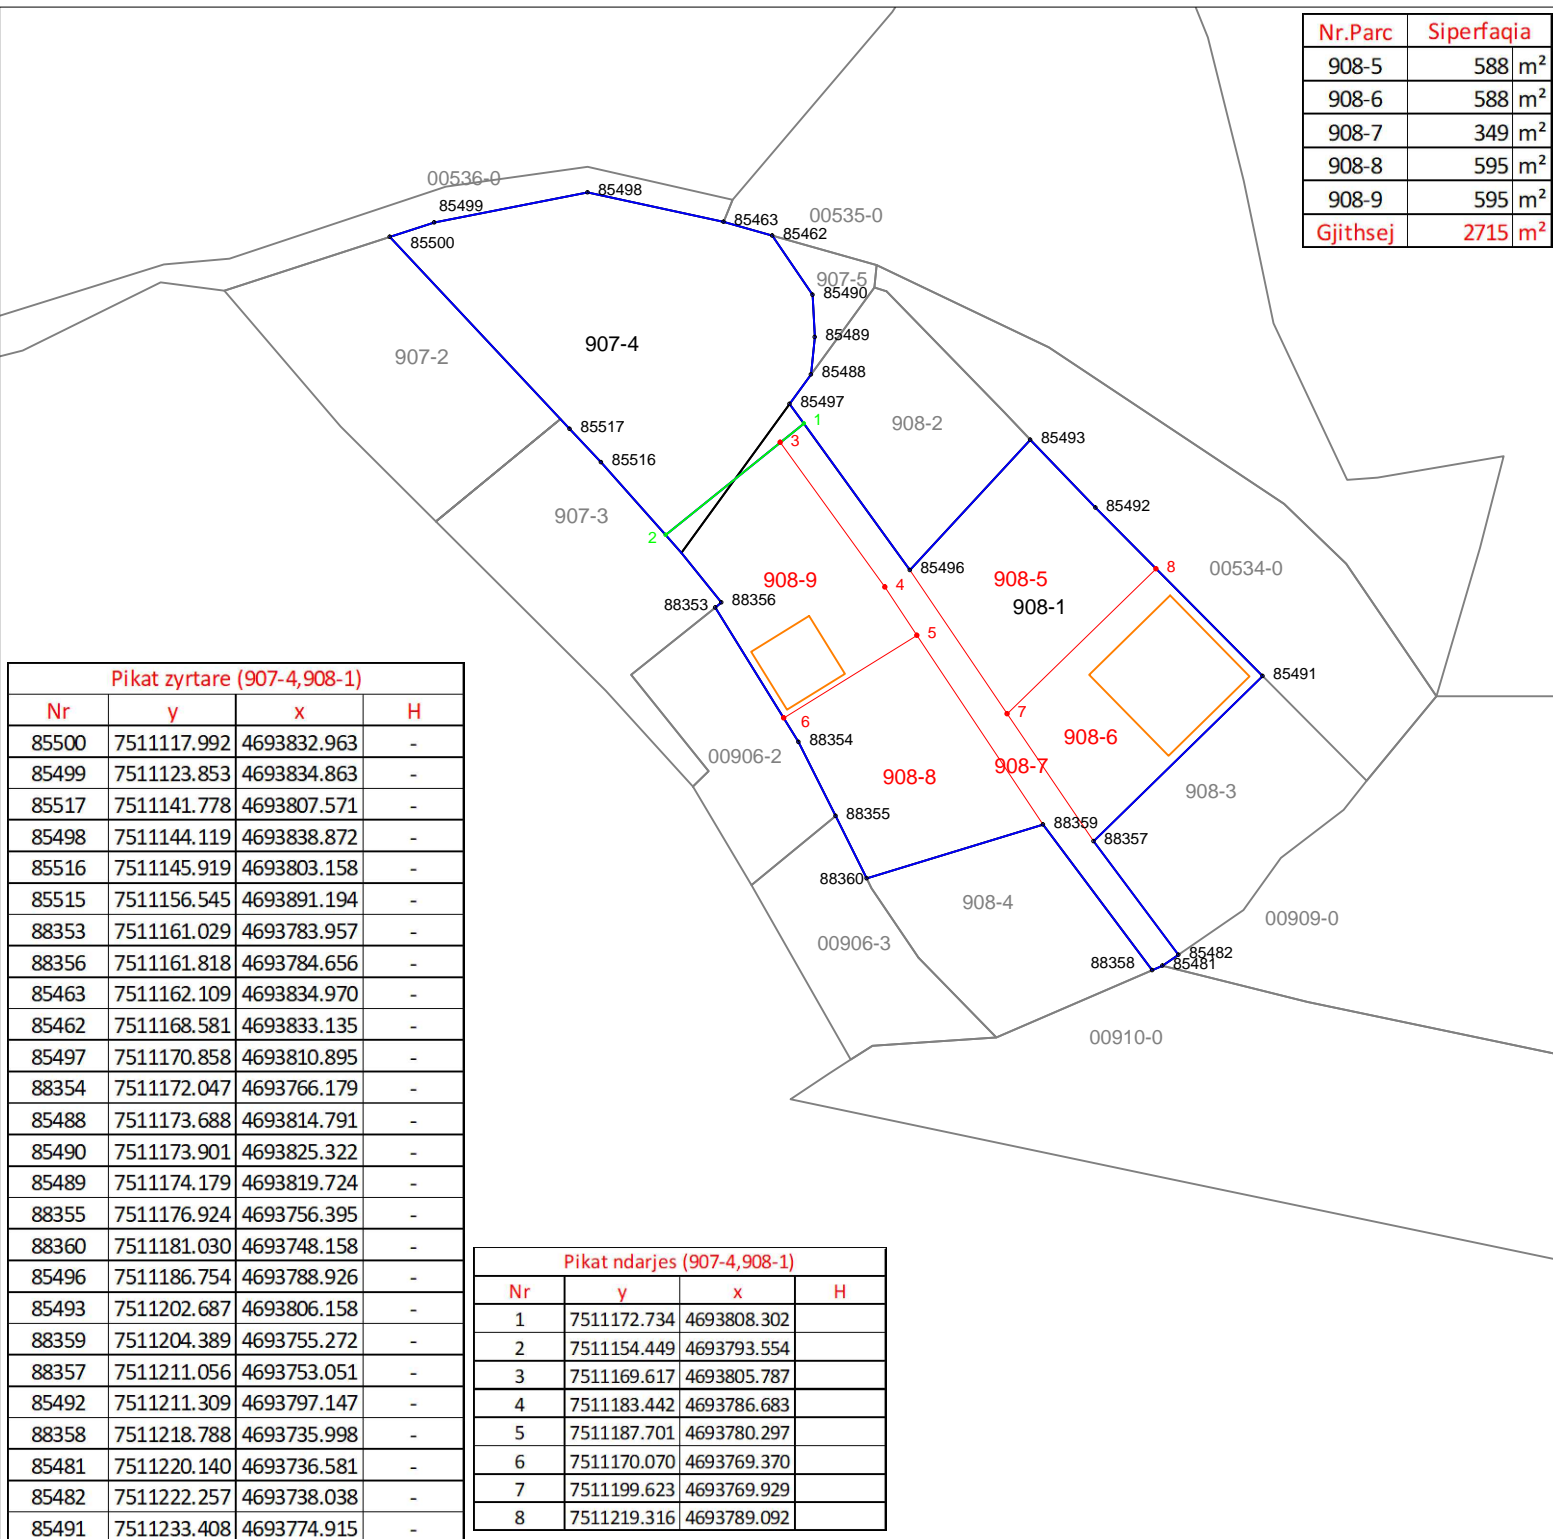

Rilevoi / Snimio: LIRIDON SEJDIU  
(emri dhe mbiemri i gjeodetit/kompanisë/ ime i prezime geodeta/ kompanije)

Aprovoi / Usvojio: \_\_\_\_\_  
(emri dhe mbiemri i përsorit zyrtar/ ime i prezime shërbëtor ligj)

Nr. i licencës / Br. licence: 140

V.V.

Nënshkrimi / Potpis: \_\_\_\_\_

Nënshkrimi / Potpis: \_\_\_\_\_

Data e rievimit / Datum snimanja: 26.08.2020

Data e aprovimit / Datum usvajanja: \_\_\_\_\_