



Republika e Kosovës
Republika Kosova-Republic of Kosovo
Qeveria -Vlada-Government

Ministria e Mjedisit dhe Planifikimit Hapësinor /Ministarstvo Sredine i Prostornog Planiranja/Ministry of Environment and Spatial Planning

AGJENCIA KADASTRALE E KOSOVËS/ KATASTARSKA AGENCIJA KOSOVA/ KOSOVA CADASTRAL AGENCY

Zyra kadastrale komunale / Opštinska katastarska kancelarija: Ferizaj

Nr. i njësisë kadastrale / Br. katastarske jedinice : 907-4,908-1


Zona kadastrale / Katastarska zona: Lloshkobare

Numri i lëndës / Broj predmeta: _____

Lloji i njësisë kadastrale / Vrsta katastarske jedinice : Parcel

Shkalla e zvoglimit / Razmera plana : 1:750

Nr.Parc	Siperfaqia
908-5	588 m ²
908-6	588 m ²
908-7	349 m ²
908-8	595 m ²
908-9	595 m ²
Gjithsej	2715 m ²

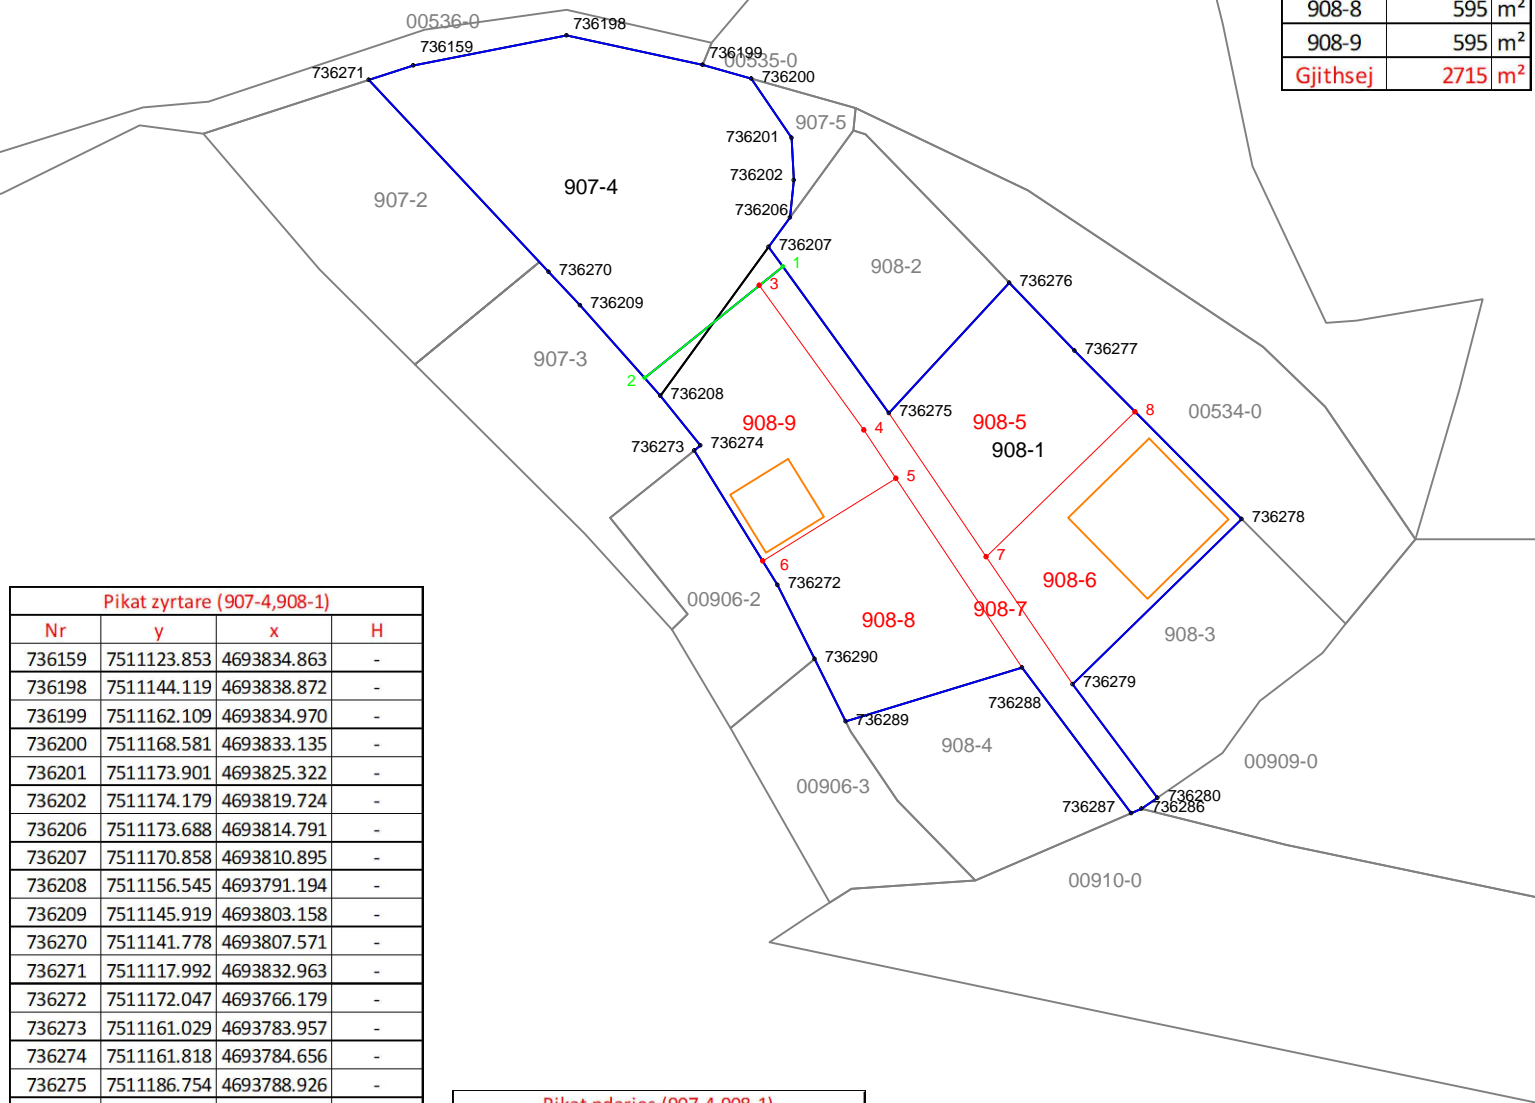

Pikat zyrtare (907-4,908-1)			
Nr	y	x	H
736159	7511123.853	4693834.863	-
736198	7511144.119	4693838.872	-
736199	7511162.109	4693834.970	-
736200	7511168.581	4693833.135	-
736201	7511173.901	4693825.322	-
736202	7511174.179	4693819.724	-
736206	7511173.688	4693814.791	-
736207	7511170.858	4693810.895	-
736208	7511156.545	4693791.194	-
736209	7511145.919	4693803.158	-
736270	7511141.778	4693807.571	-
736271	7511117.992	4693832.963	-
736272	7511172.047	4693766.179	-
736273	7511161.029	4693783.957	-
736274	7511161.818	4693784.656	-
736275	7511186.754	4693788.926	-
736276	7511202.687	4693806.158	-
736277	7511211.309	4693797.147	-
736278	7511233.408	4693774.915	-
736279	7511211.056	4693753.051	-
736280	7511222.257	4693738.038	-
736286	7511220.140	4693736.581	-
736287	7511218.788	4693735.998	-
736288	7511204.389	4693755.272	-
736289	7511181.030	4693748.158	-
736290	7511176.924	4693756.395	-

Pikat ndarjes (907-4,908-1)			
Nr	y	x	H
1	7511172.734	4693808.302	
2	7511154.449	4693793.554	
3	7511169.617	4693805.787	
4	7511183.442	4693786.683	
5	7511187.701	4693780.297	
6	7511170.070	4693769.370	
7	7511199.623	4693769.929	
8	7511219.316	4693789.092	

Rilevoi / Snimio: LIRIDON SEJDIU
(emri dhe mbiemri i gjeodetit/kompanisë/ ime i prezime geodeta/ kompanijë)

Aprovoi / Usvojio: _____
(emri dhe mbiemri i përsorit zyrtar/ ime i prezime shërbëtor ligj)

Nr. i licencës / Br. licence: 140

V.V.

Nënshkrimi / Potpis: _____

Nënshkrimi / Potpis: _____

Data e rlevimit / Datum snimanja: 26.08.2020

Data e aprovimit / Datum usvajanja: _____